



国际学术报告厅会议系统2F平面图

1:100

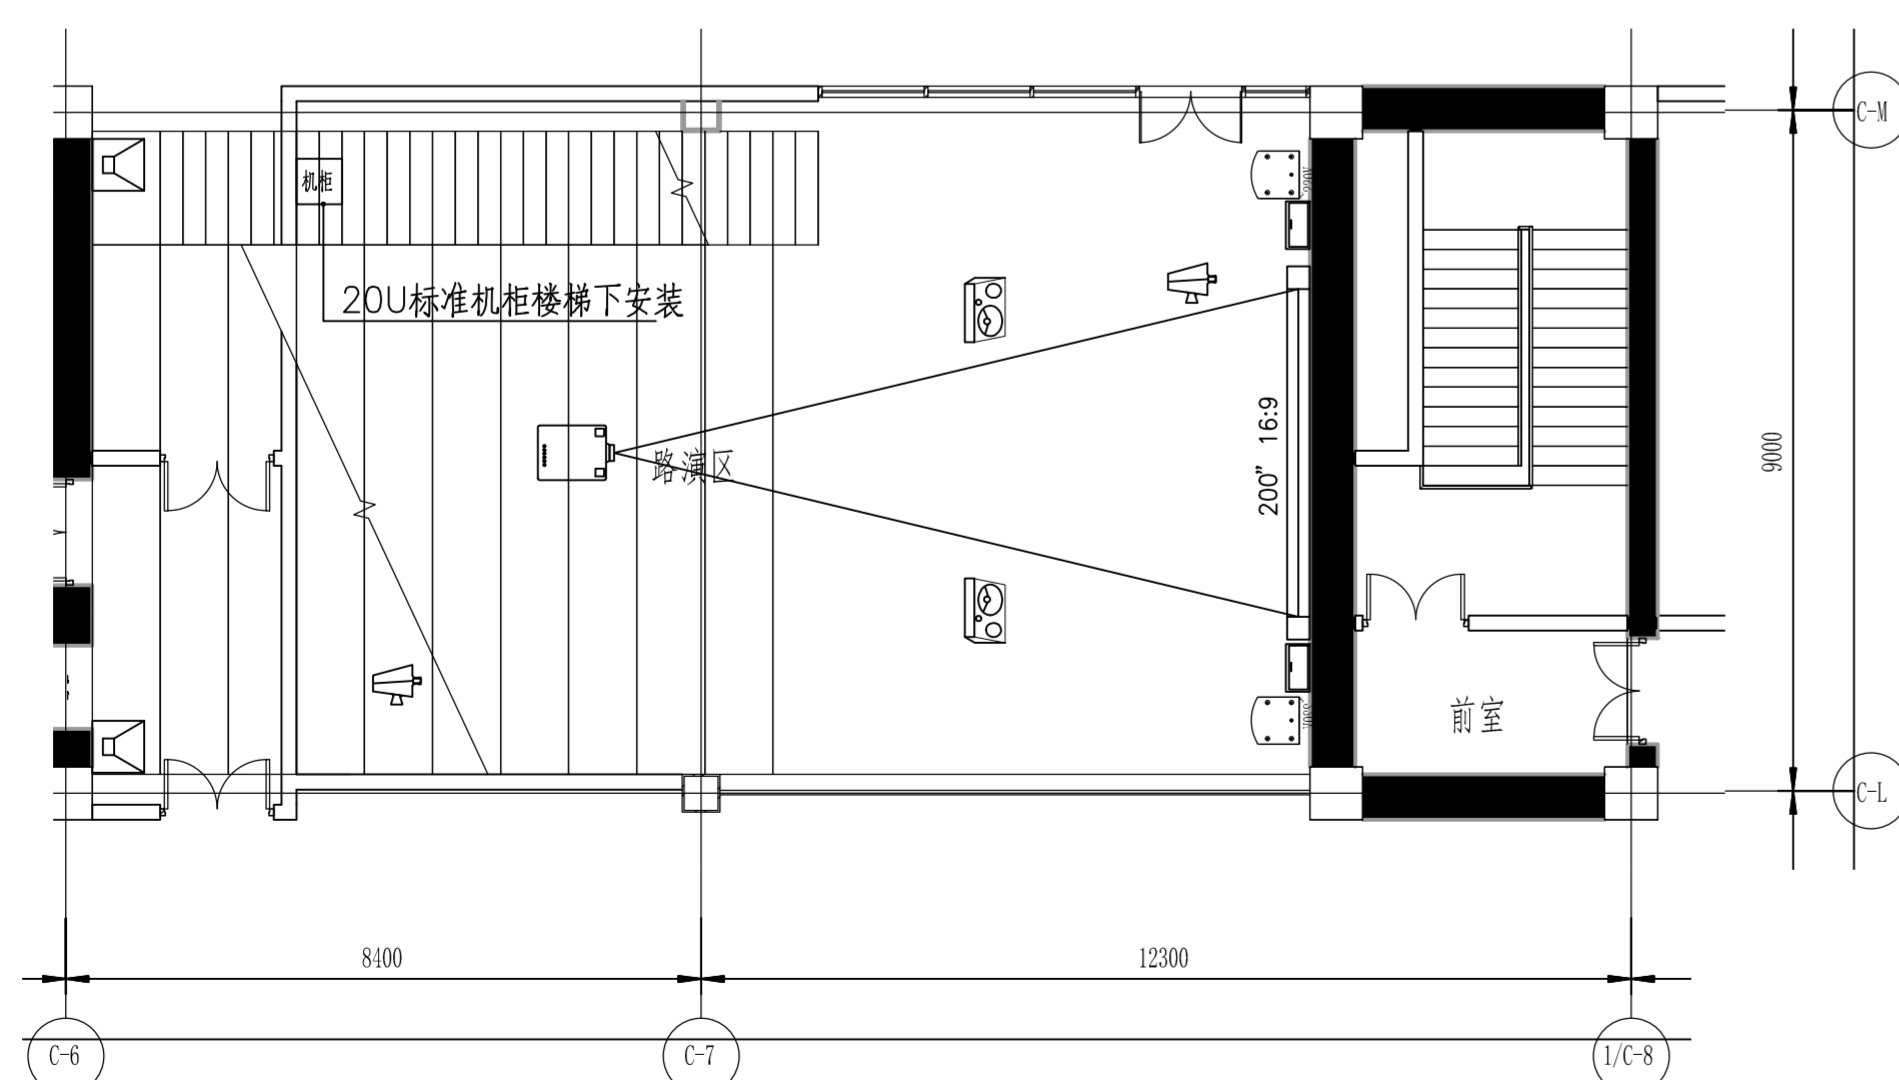

9F路演区会议系统平面图

1 : 100

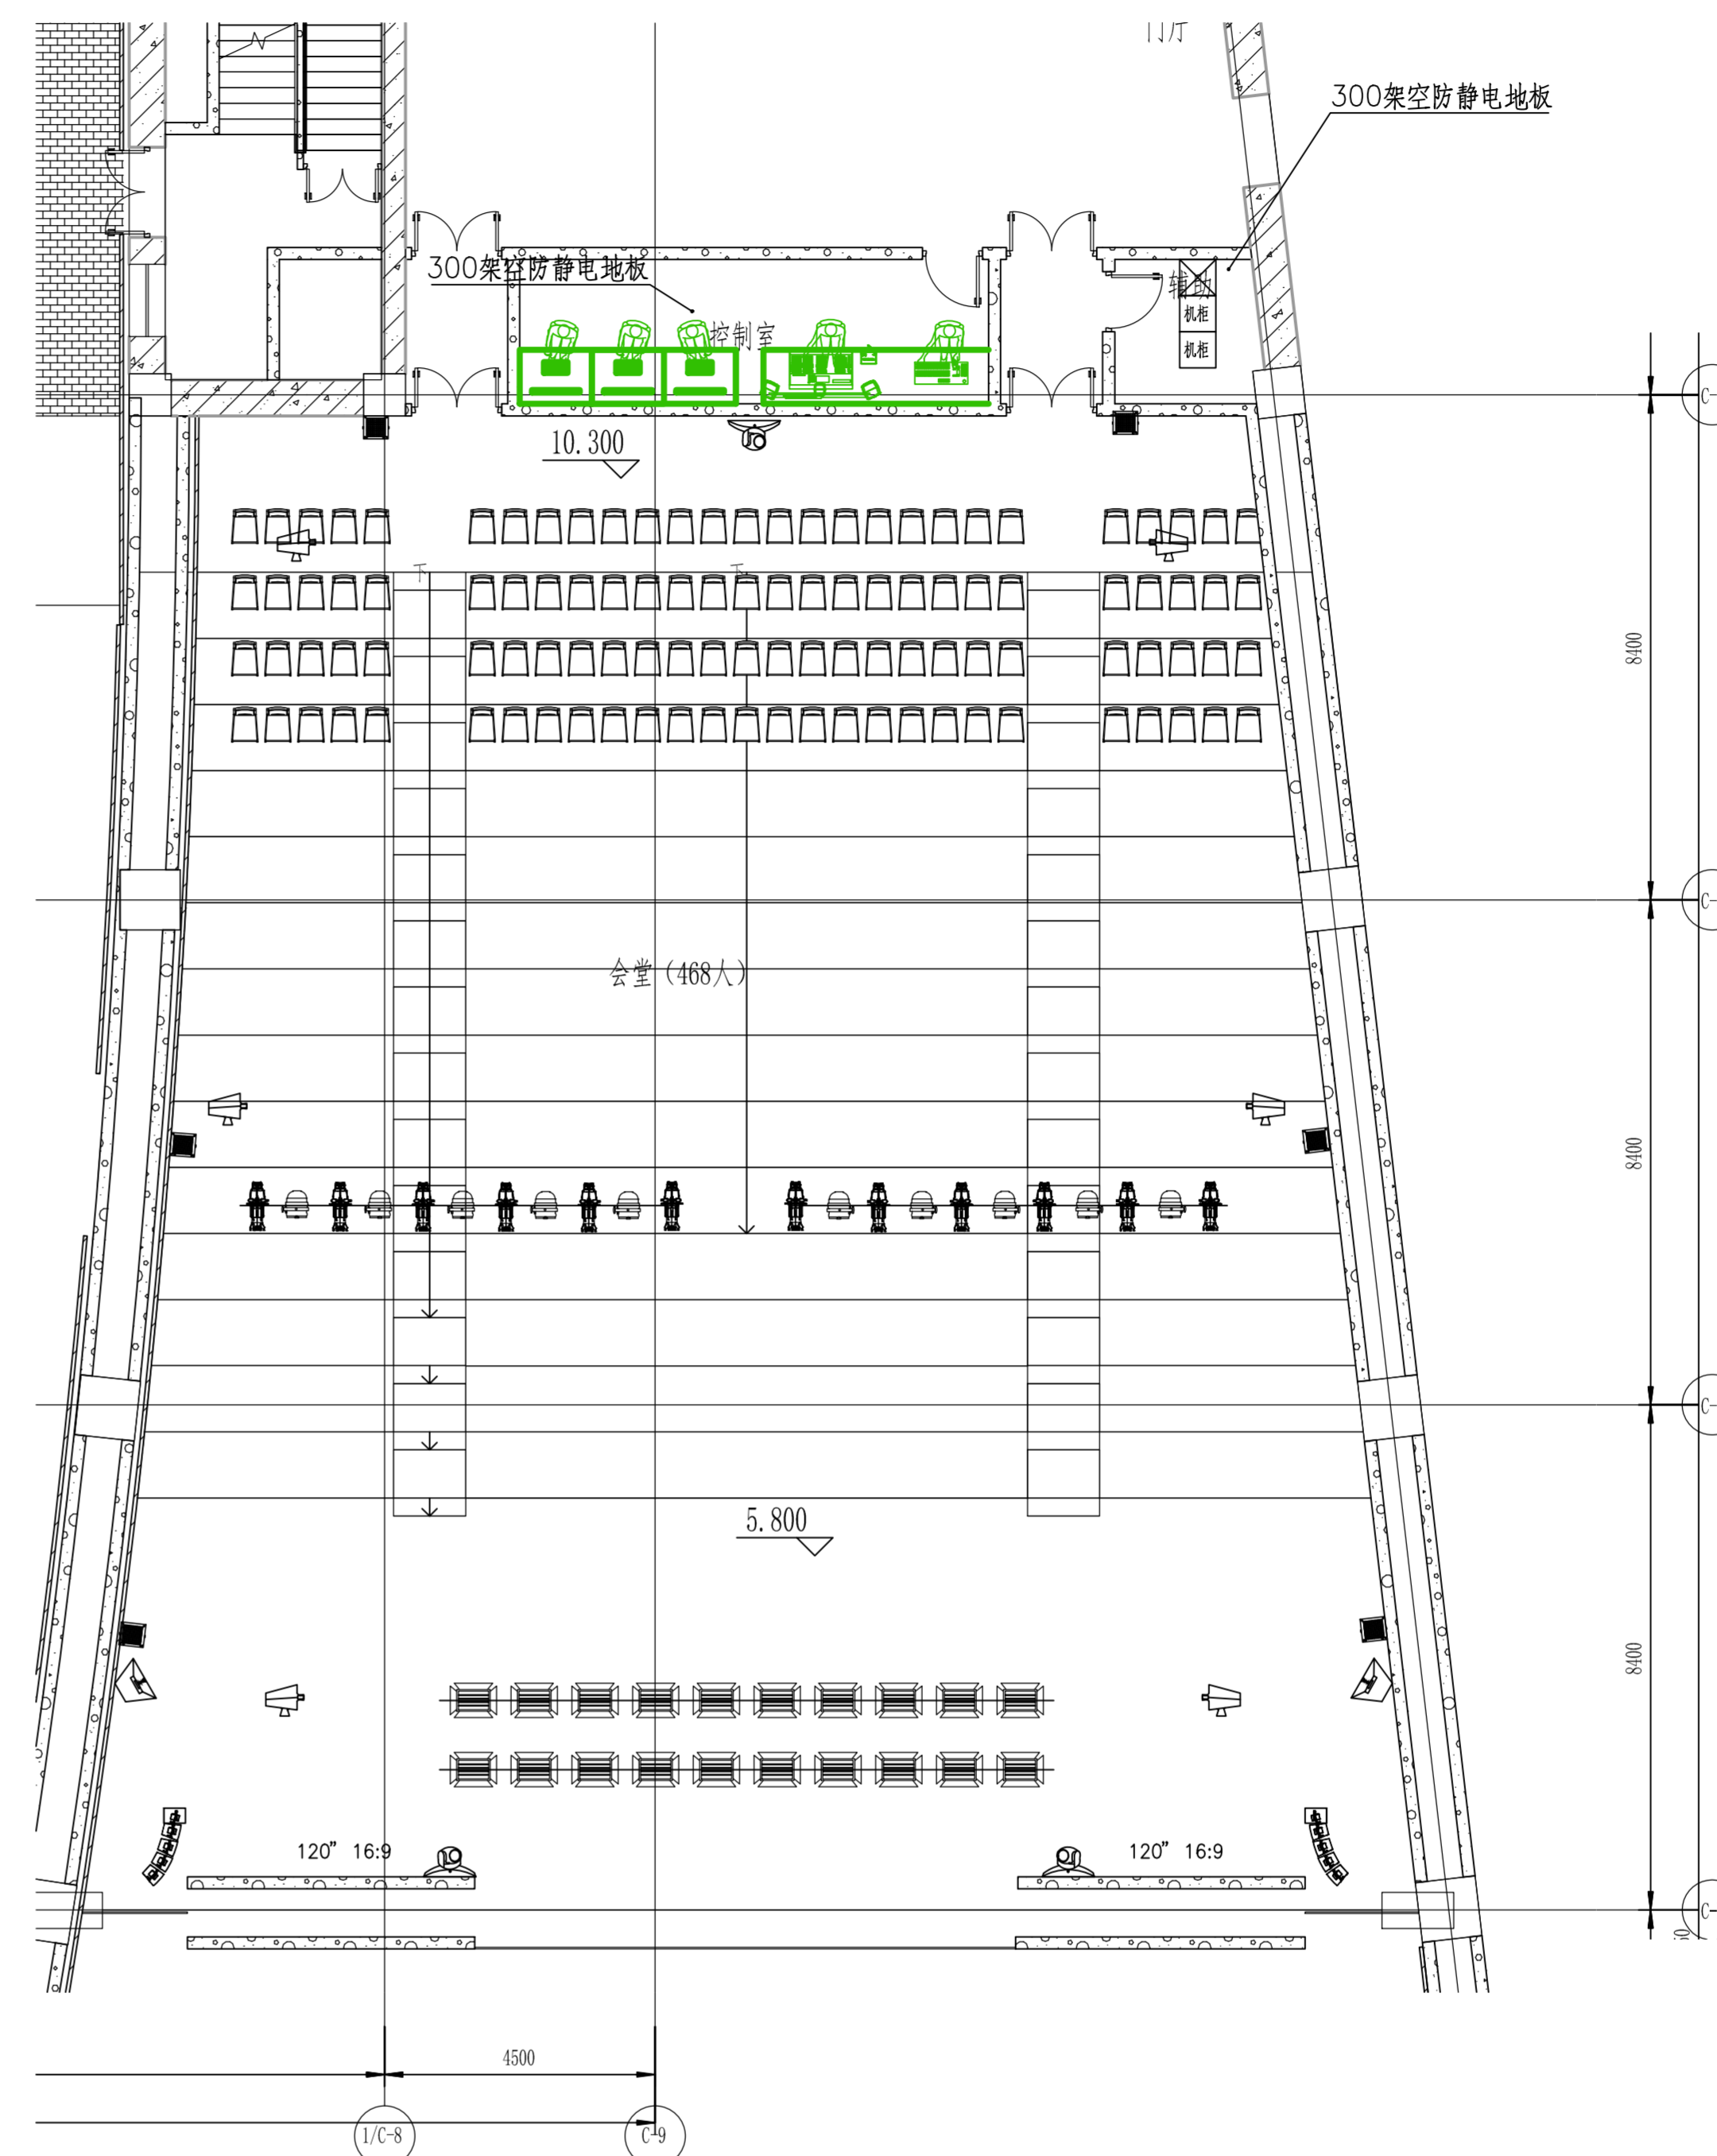

国际学术报告厅会议系统3F平面图

1 : 100

项目经理	张月珍	张月珍
设计部门负责人	张月珍	
会 签 栏		
专 业	签 字	日 期
总 图		
建 筑		
结 构		
给排水		
暖 通		
动 力		
电 气		
电 讯		

签章区

合作方名称区	
--------	--

平面示意
KEY PLAN

工程名称	清华大学深圳国际研究生院智慧校园
PROJECT	“国际校区一期智能化系统”项目

子 项	SUBPROJECT
-----	------------

设计号	21182	子项号	
PROJECT NO.		SUBPROJECT NO.	

PROJECT NO.	SUBPROJECT NO.
图 号	智初-401
DWG. NO.	

比 例	1:100	日 期	2021.05
SCALE		DATE	

图 名	合流系统平面图
-----	---------

TITLE	会议系统平面图
-------	---------

设计主持人 DESIGN CHIEF	张月珍	张月珍
-----------------------	-----	-----

DESIGN CHIEF	张月珍	张月珍
工种负责人	张月珍	
DISCIPLINE CHIEF	张月珍	

设计制图人 DRAFTING DESIGNER	贺成浩	贺成浩
----------------------------	-----	-----

DRAFTING DESIGNER	黄成浩	黄成浩
校 对 CHECKED BY	刘炜	刘炜

CHECKED BY	刘炜	
审核 VERIFIED BY	陈玲玲	

VERIFIED BY	陈玲玲	2019.11.11
审定 APPROVED BY	张晔	2019.11.11

APPROVED BY	张青	11/8/20
设计部门 DESIGN DEPT	智能化设计研究所	

DESIGN DEPT	智能信息设计研究所
<div style="border: 1px solid black; height: 15px; width: 100%;"></div>	

中国建筑设计院有限公司
CHINA ARCHITECTURE DESIGN GROUP

设计证书号: A111002193

本图纸版权归本院所有,不得用于本工程以外范围

This drawing & design are copyright and no portion may be reproduced without the written permission of the CAG
